



~~MINISTERIO DA ECONOMIA E DO EMPREGO~~

Direcção Regional da Economia do Centro


ÉDITOS

Faz-se público que, nos termos e para os efeitos do Art. 19º do Regulamento de Licenças para Instalações Eléctricas, aprovado pelo Decreto-Lei n.º 26 852, de 30 de Julho de 1936, com redacção dada pela Portaria n.º 344/89, de 13 de Maio, estará patente nas Secretarias das Câmaras Municipais de Batalha e Leiria, e na Direcção Regional da Economia do Centro, Rua Câmara Pestana n.º. 74, 3030-163 Coimbra, todos os dias úteis, durante as horas de expediente, pelo prazo de quinze dias, a contar da publicação destes éditos no "Diário da República", o projecto apresentado pela EDP Distribuição-Energia, S.A. - Direcção Projecto e Construção/Departamento Redes AT-MT, para o estabelecimento de Linha Mista Batalha - Andrinos 10 04 L5 0132 00 a 60 KV com 6865 m de SE da Batalha a ap. 33 LAT Batalha - Andrinos / 1º troço (modificação entre os apoios 12 e 20 com 1971 m); freguesias de Golpilheira e Barreira, concelhos de Batalha e Leiria, a que se refere o Processo n.º. 0161/10/9/729. Todas as reclamações contra a aprovação deste projecto deverão ser presentes na Direcção Regional da Economia do Centro ou nas Secretarias daquelas Câmaras Municipais, dentro do citado prazo.

Direcção Regional da Economia do Centro, 5 de Setembro de 2011

Adelino Lopes de Sousa
Director de Serviços de Energia

pu.06

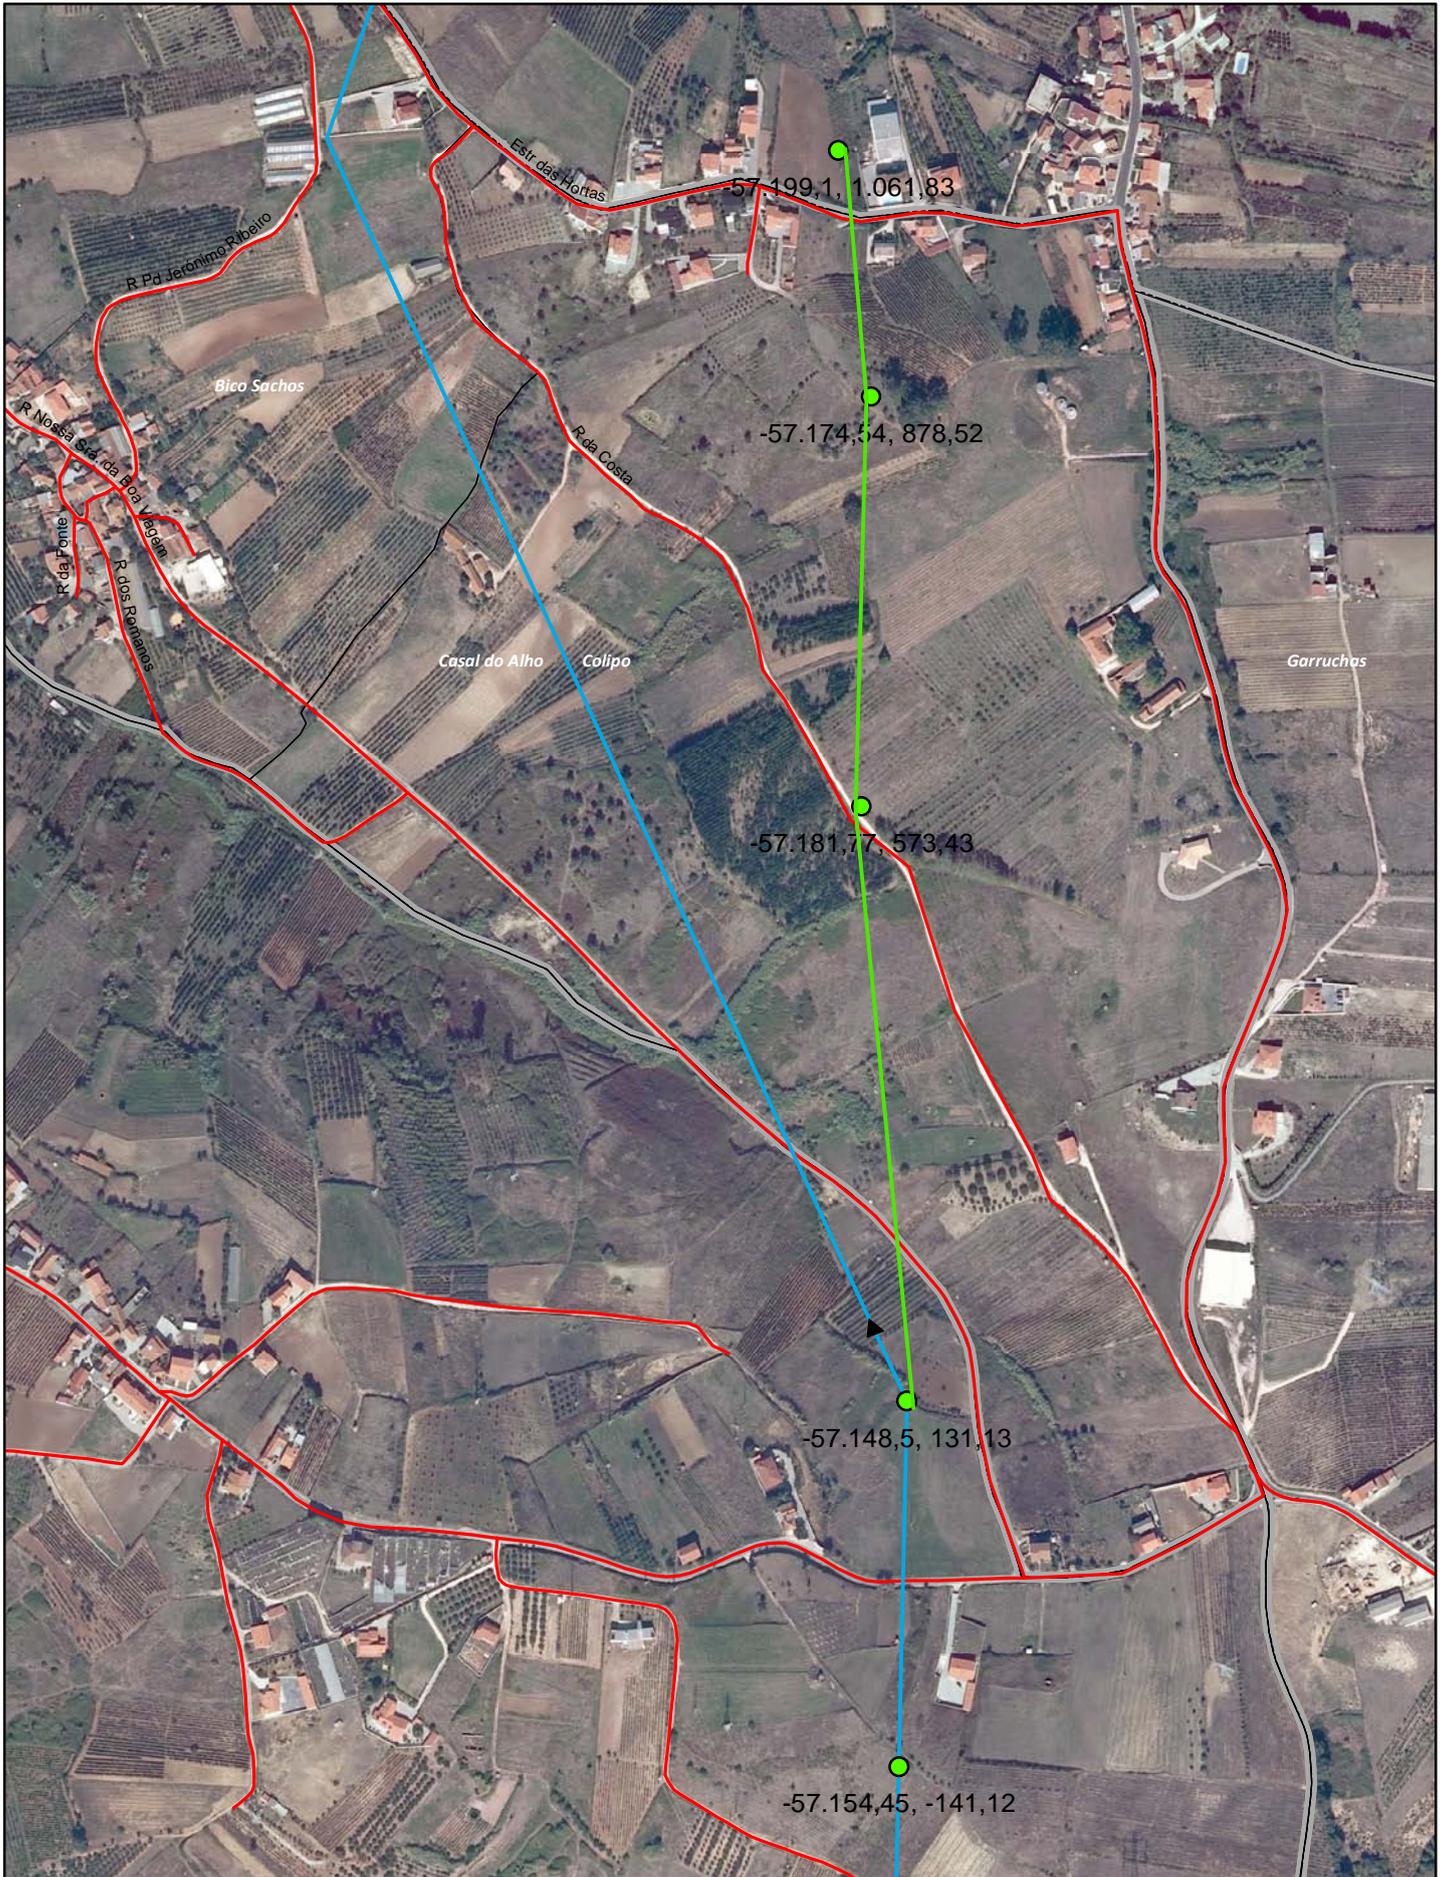

- Linha Aérea Batalha Andrinos 60Kv - traçado antigo
- Rede viária
- Caminhos vicinais/rurais
- Lugares
- Limite administrativo (CAOP2010)



250 metros

Município da Batalha | Divisão de Ordenamento do Território
Serviço Técnico de Planeamento e SIG

Data: 15 de Setembro de 2011
Fonte: Ortofotomapas IGP 1/10000, 2010

Sistema de Coordenadas Hayford-Gauss, Datum 73, ponto central na Melriça